

Terasové domy Pelhřimov

Byt A1
 Jihozápadní orientace
 4+kk
 119,93 m²
 1. nadzemní podlaží
 Zahrada
 Samostatná skladovací kóje


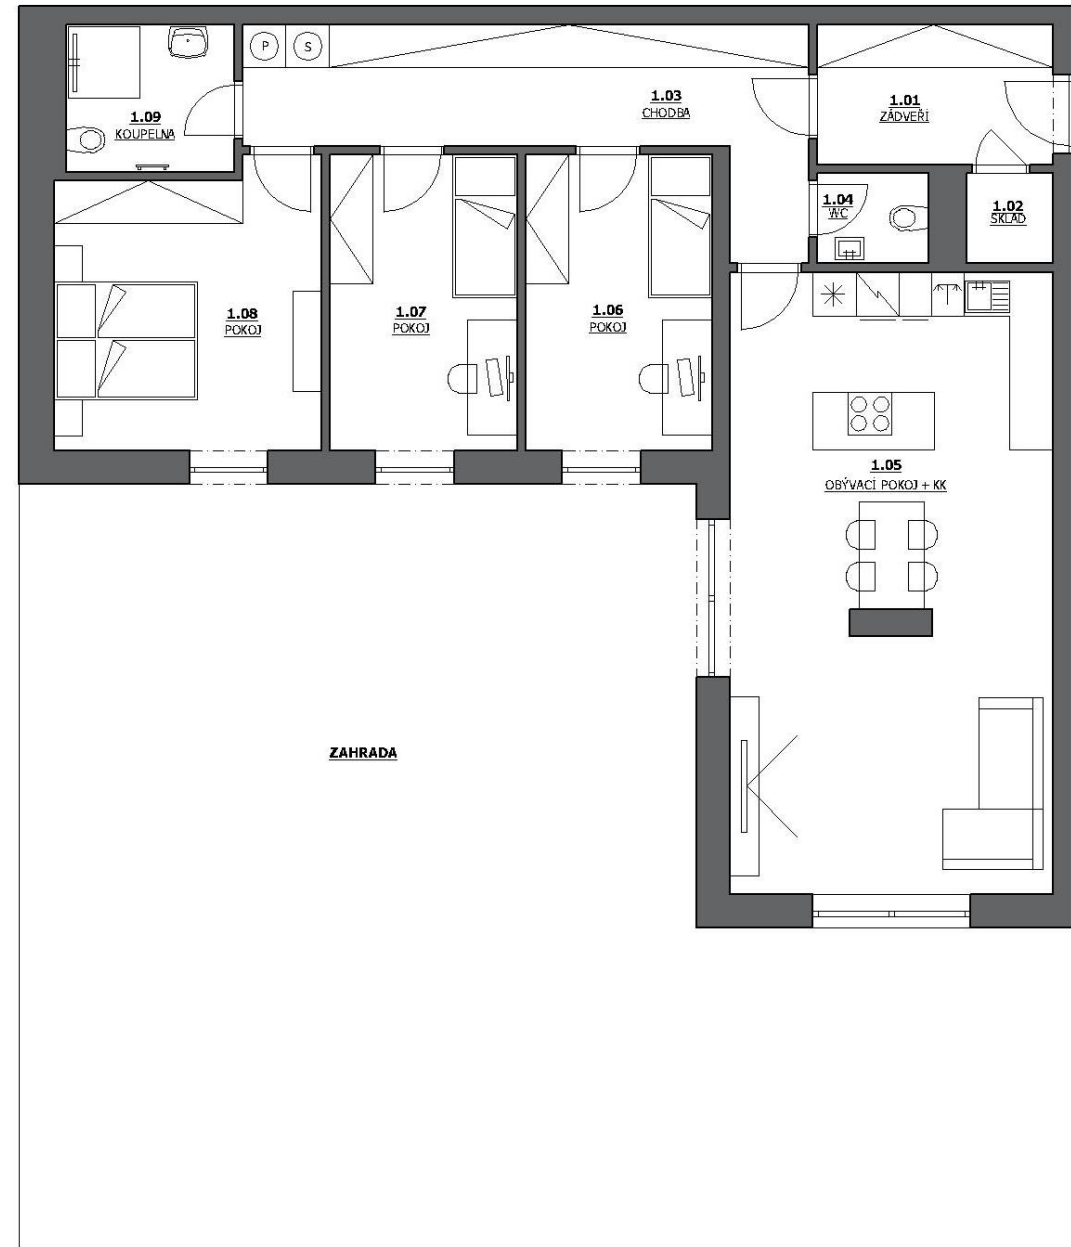


Schéma umístění bytu

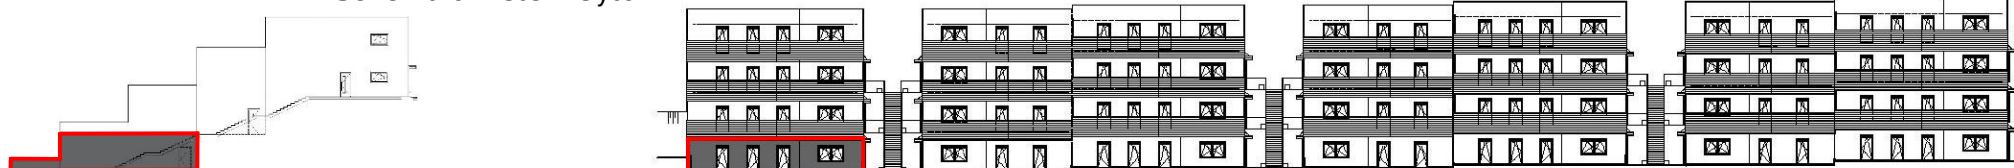

Projektová dokumentace, popis standardů a barevné řešení se mohou v průběhu výstavby měnit z důvodu změn materiálů, technologií a postupu prací. Plochy jednotlivých místností jsou pouze orientační, rozmístění nábytku a vybavení bytu je ilustrační. Vyobrazené zařízení bytu (nábytek) není součástí bytu, rozsah dodávky je specifikován ve standardu bytu.

BYT A1 4+kk

ozn.	název místnosti	plocha (m ²)
1.01	ZÁDVEŘÍ	6,73
1.02	SKLAD	1,58
1.03	CHODBA	15,21
1.04	WC	1,94
1.05	OBÝVACÍ POKOJ	39,60
1.06	POKOJ	11,05
1.07	POKOJ	11,05
1.08	LOŽNICE	14,87
1.09	KOUPELNA	4,86
Celková užitná plocha bytu		106,89
ZAHRADA		119,25
SKLADOVACÍ KÓJE		9,13
Celková podlahová plocha		119,93

Kontaktní údaje:
 Miroslav Houška
 Tel: 728 144 090
 Email: miroslav.houska@terasovedomy.cz
 www.terasovedomy.cz