

# Terasové domy Pelhřimov

Byt B4

Jihozápadní orientace

3+kk

115,48 m<sup>2</sup>

4. nadzemní podlaží

Terasa


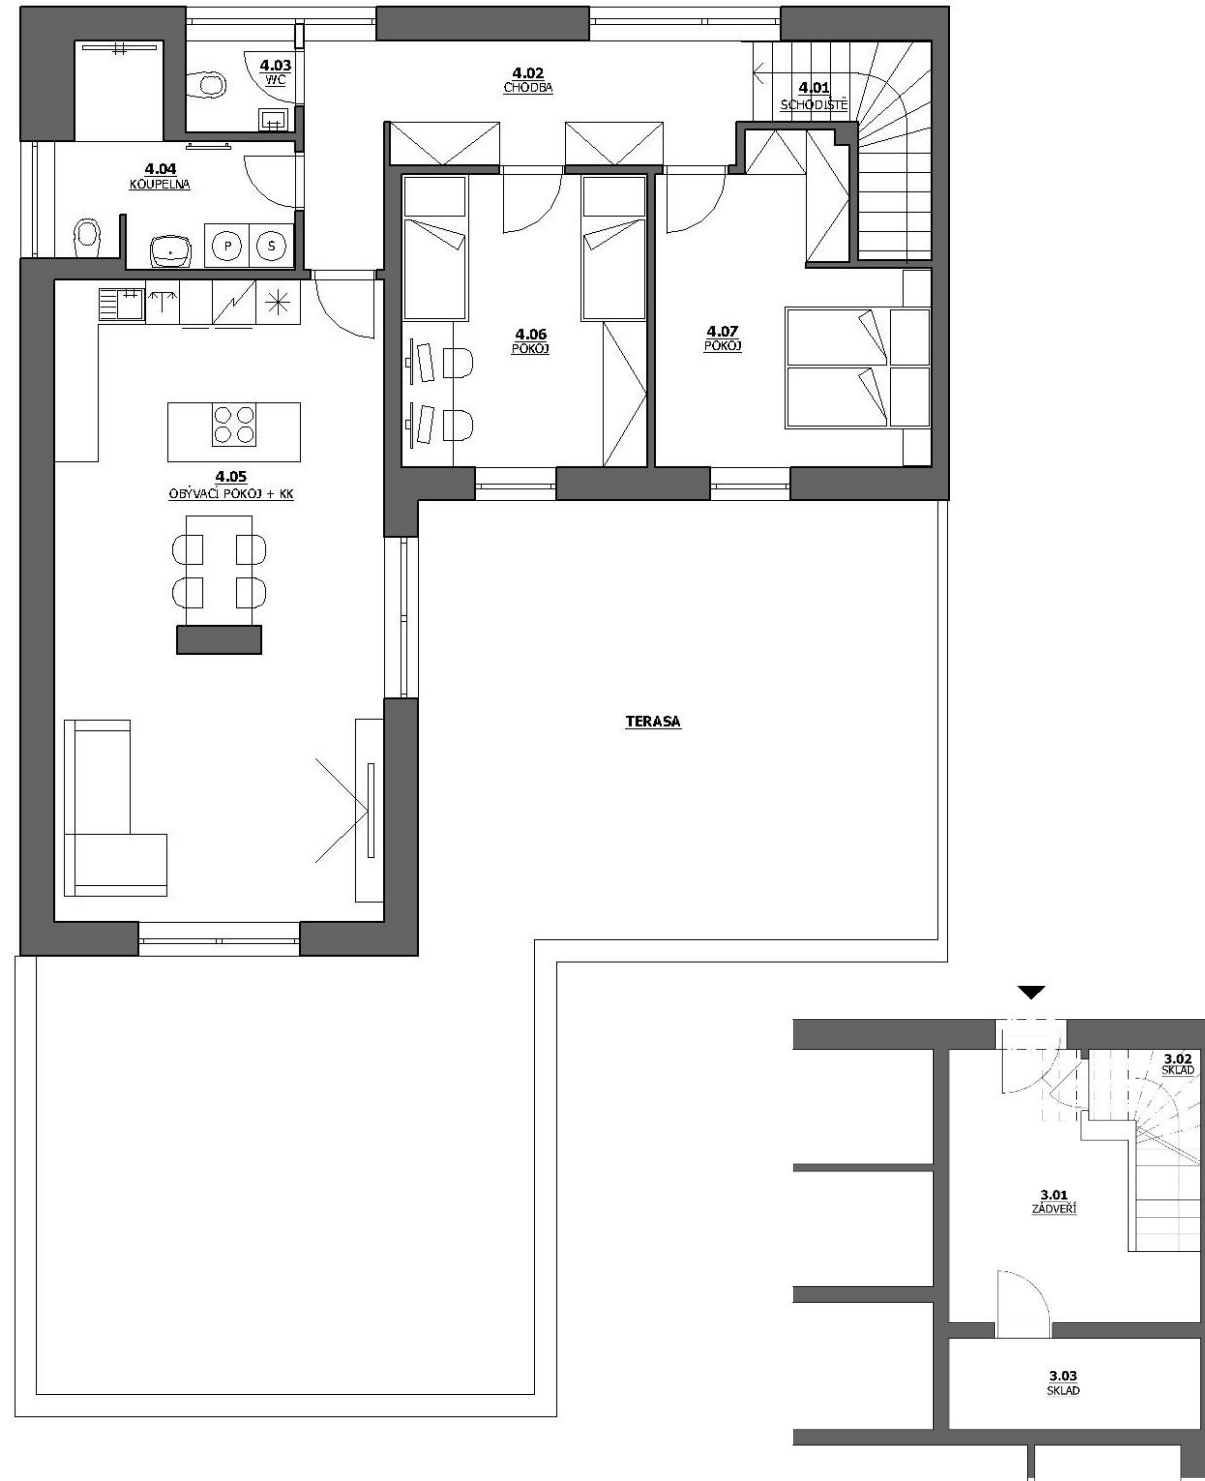


Schéma umístění bytu

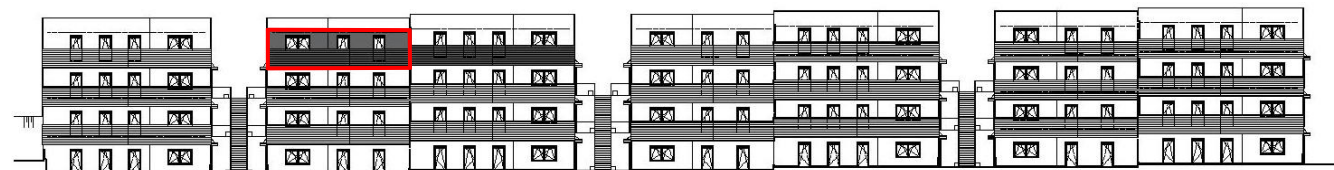

BYT B4 3+kk

ozn.	název místnosti	plocha (m <sup>2</sup> )
3.01	ZÁDVEŘÍ (3.NP)	11,96
3.02	SKLAD (3.NP)	1,90
3.03	SKLAD (3.NP)	5,46
4.01	SCHODIŠTĚ	4,70
4.02	CHODBA	11,78
4.03	WC	1,86
4.04	KOUPELNA	7,22
4.05	OBÝVACÍ POKOJ	38,87
4.06	POKOJ	13,31
4.07	LOŽNICE	14,30
<b>Celková užitná plocha bytu</b>		<b>111,36</b>
TERASA		83,10
<b>Celková podlahová plocha</b>		<b>115,48</b>

Kontaktní údaje:  
 Miroslav Houška  
 Tel: 728 144 090  
 Email: miroslav.houska@terasovedomy.cz  
 www.terasovedomy.cz