

Terasové domy Pelhřimov

Byt C2
 Jihozápadní orientace
 4+kk
 119,29 m²
 2. nadzemní podlaží
 Terasa
 Samostatná skladovací kóje



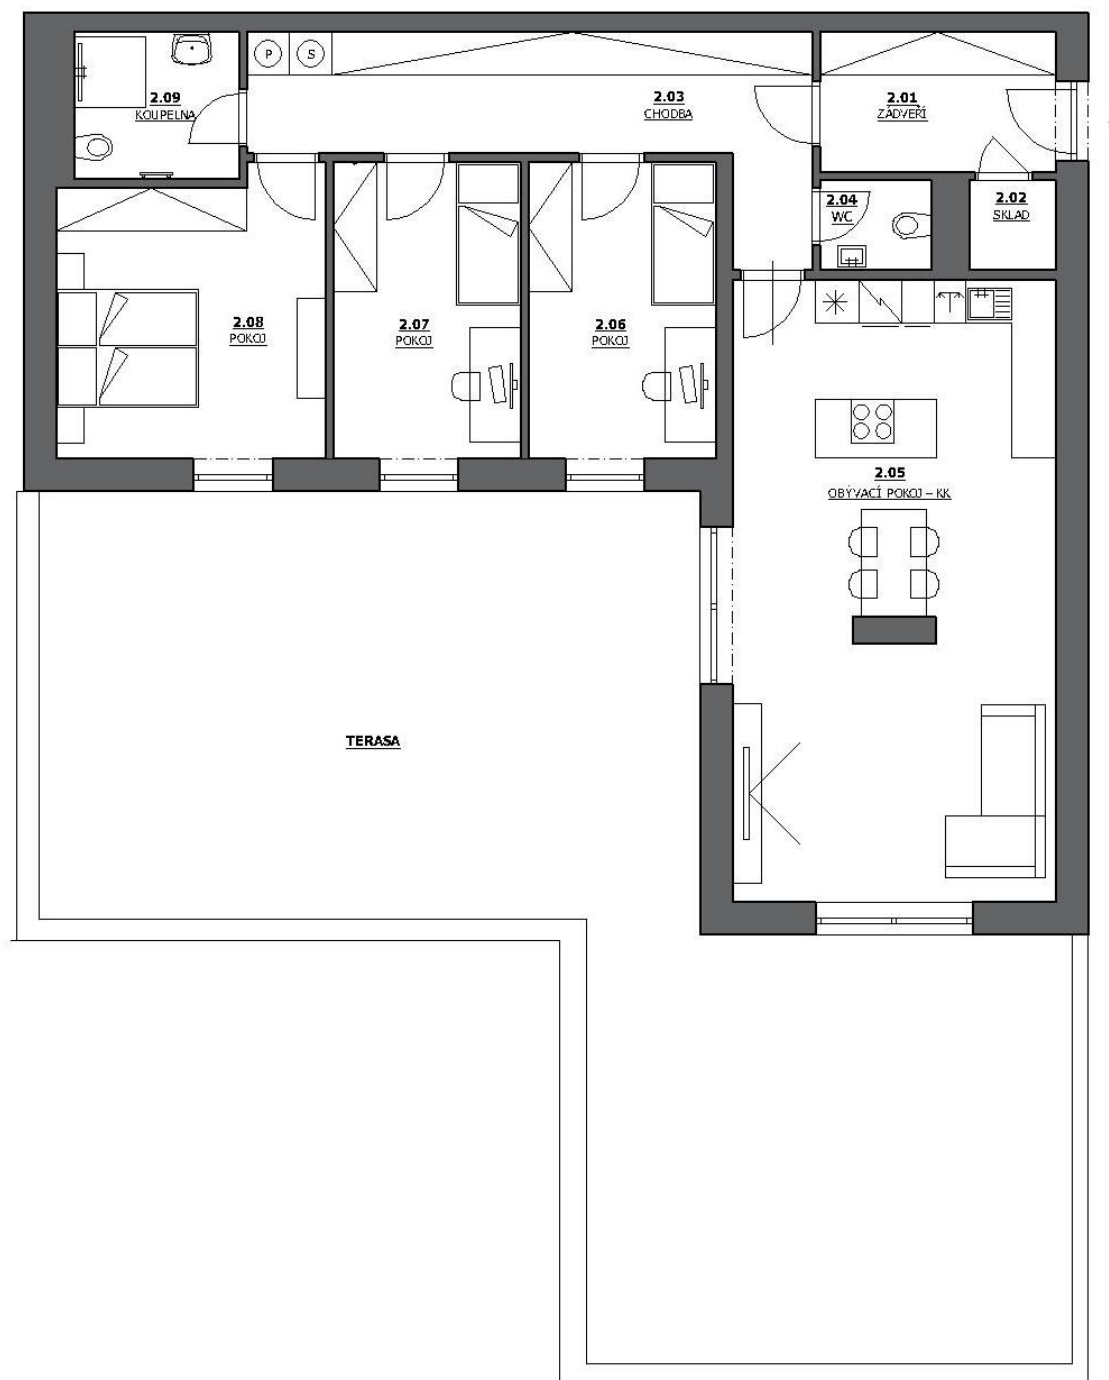


Schéma umístění bytu

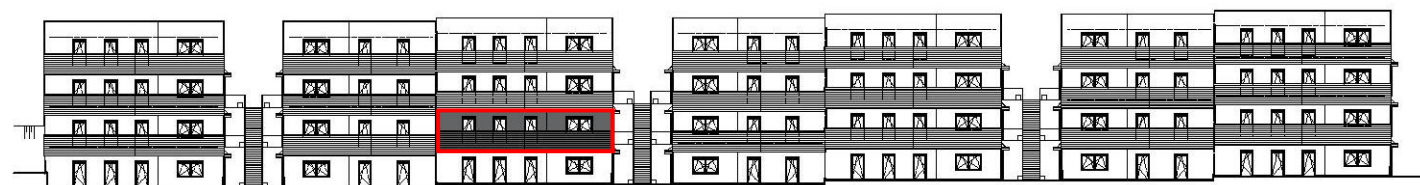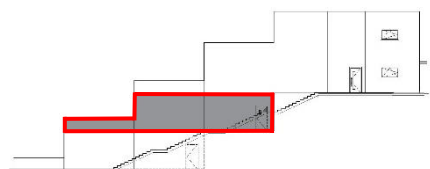

BYT C2 4+kk

ozn.	název místnosti	plocha (m ²)
2.01	ZÁDVEŘÍ	6,68
2.02	SKLAD	1,50
2.03	CHODBA	15,21
2.04	WC	1,94
2.05	OBÝVACÍ POKOJ	39,10
2.06	POKOJ	11,05
2.07	POKOJ	11,05
2.08	LOŽNICE	14,64
2.09	KOUPELNA	4,74

Celková užitná plocha bytu 105,91

TERASA 95,99

SKLADOVACÍ KÓJE 9,13

Celková podlahová plocha 119,29

Kontaktní údaje:
 Miroslav Houška
 Tel: 728 144 090
 Email: miroslav.houska@terasovedomy.cz
 www.terasovedomy.cz

Projektová dokumentace, popis standardů a barevné řešení se mohou v průběhu výstavby měnit z důvodu změn materiálů, technologií a postupu prací. Plochy jednotlivých místností jsou pouze orientační, rozmístění nábytku a vybavení bytu je ilustrační. Vyobrazené zařízení bytu (nábytek) není součástí bytu, rozsah dodávky je specifikován ve standardu bytu.