

Terasové domy Pelhřimov

Byt D1

Jižozápadní orientace

3+kk

104,40 m²

1. nadzemní podlaží

Zahrada

Samostatná skladovací kóje


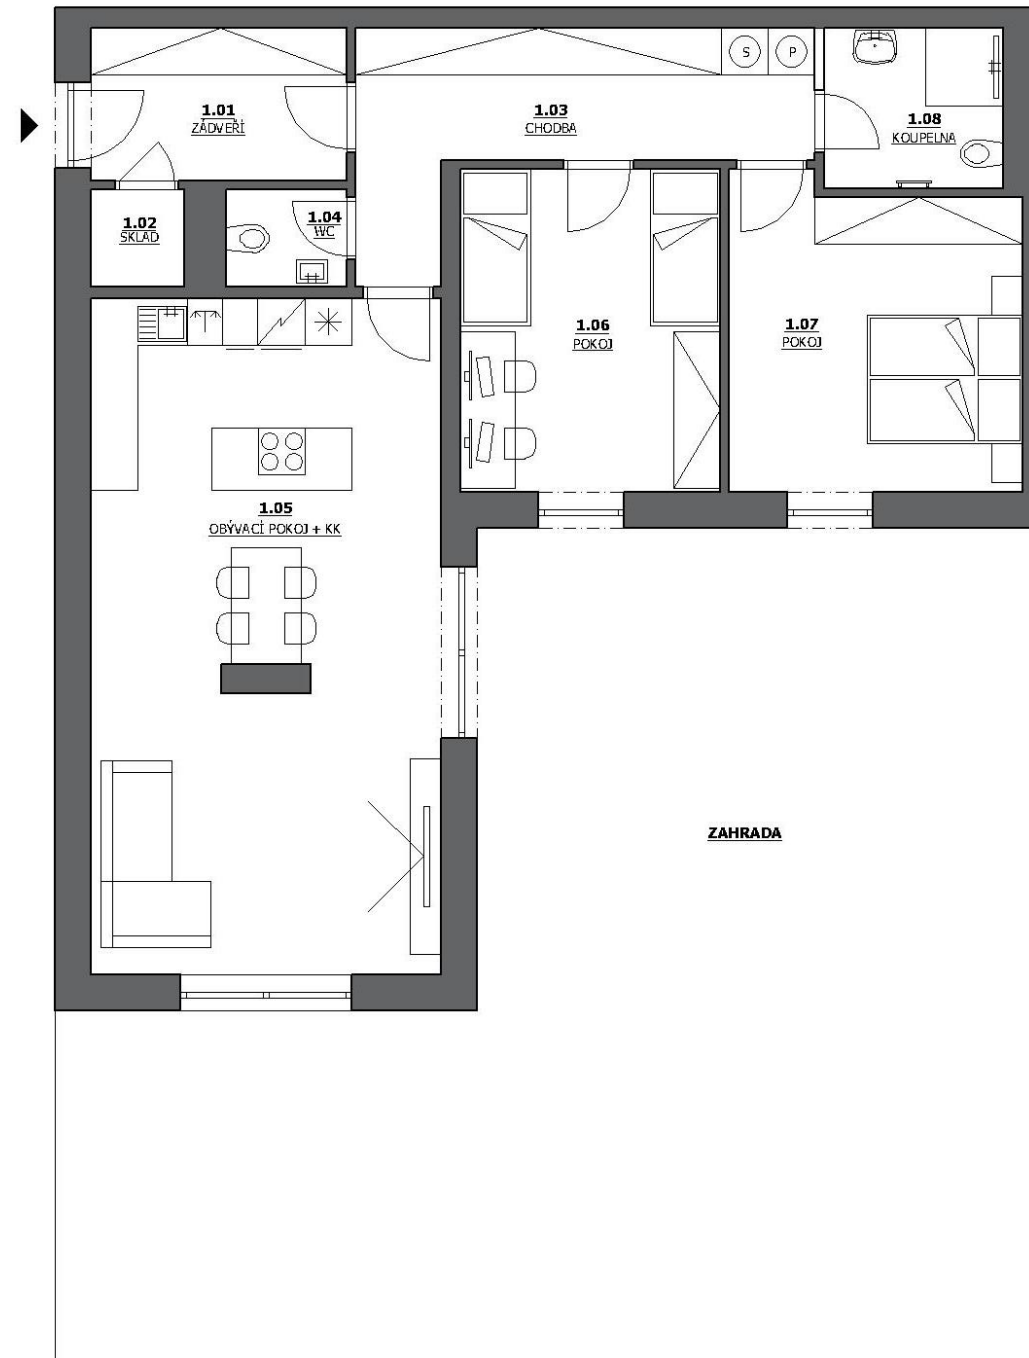


Schéma umístění bytu

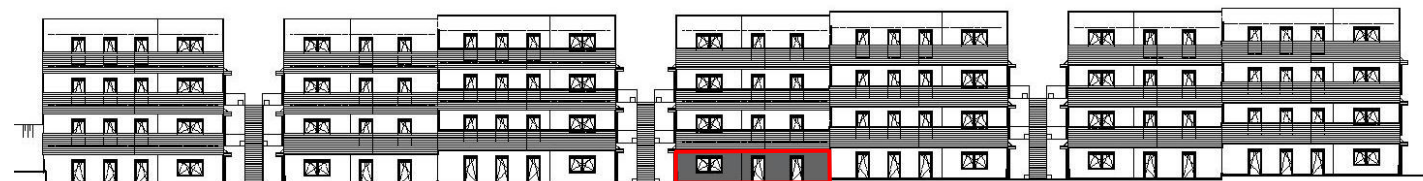

BYT D1 3+kk

ozn.	název místnosti	plocha (m ²)
1.01	ZÁDVEŘÍ	6,73
1.02	SKLAD	1,58
1.03	CHODBA	11,81
1.04	WC	1,94
1.05	OBÝVACÍ POKOJ	39,60
1.06	POKOJ	14,06
1.07	LOŽNICE	14,64
1.08	KOUPELNA	4,74
Celková užitná plocha bytu		95,10
ZAHRADA		98,43
SKLADOVACÍ KÓJE		5,50
Celková podlahová plocha		104,40

Kontaktní údaje:
 Miroslav Houška
 Tel: 728 144 090
 Email: miroslav.houska@terasovedomy.cz
 www.terasovedomy.cz