

Terasové domy Pelhřimov

Byt D4

Jihozápadní orientace

3+kk

115,48 m²

4. nadzemní podlaží

Terasa


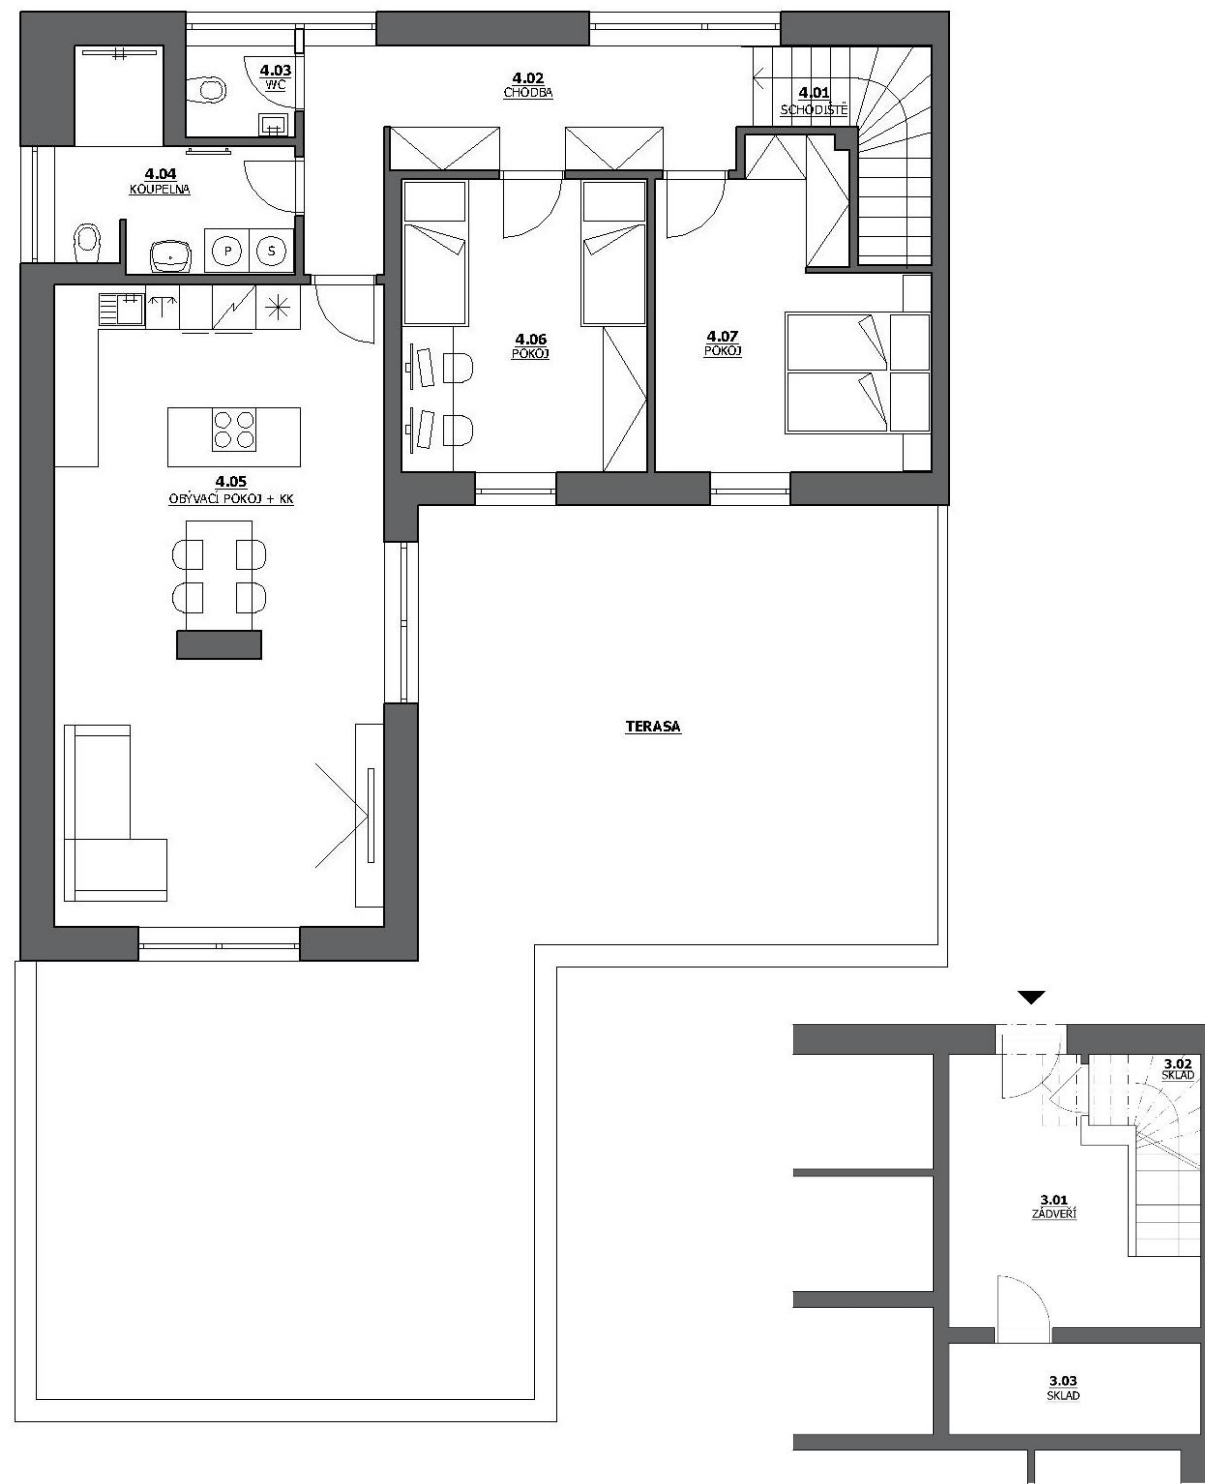


Schéma umístění bytu

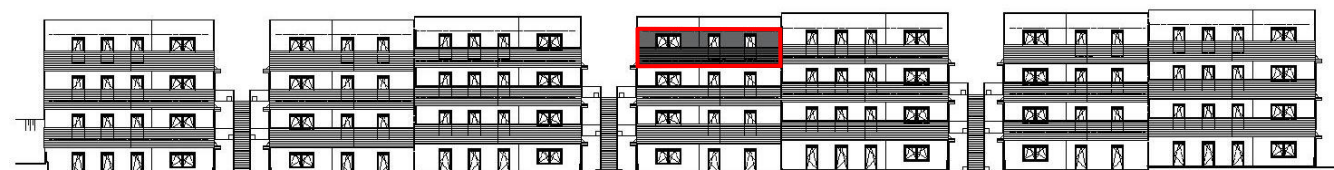

BYT D4 3+kk

ozn.	název místnosti	plocha (m ²)
3.01	ZÁDVEŘÍ (3.NP)	11,96
3.02	SKLAD (3.NP)	1,90
3.03	SKLAD (3.NP)	5,46
4.01	SCHODIŠTĚ	4,70
4.02	CHODBA	11,78
4.03	WC	1,86
4.04	KOUPELNA	7,22
4.05	OBÝVACÍ POKOJ	38,87
4.06	POKOJ	13,31
4.07	LOŽNICE	14,30
Celková užitná plocha bytu		111,36
TERASA		83,10
Celková podlahová plocha		115,48

Kontaktní údaje:

Miroslav Houška

Tel: 728 144 090

Email: miroslav.houska@terasovedomy.cz

www.terasovedomy.cz