

# Terasové domy Pelhřimov

Byt E4  
 Jihozápadní orientace  
 4+kk  
 127,14 m<sup>2</sup>  
 4. nadzemní podlaží  
 Terasa



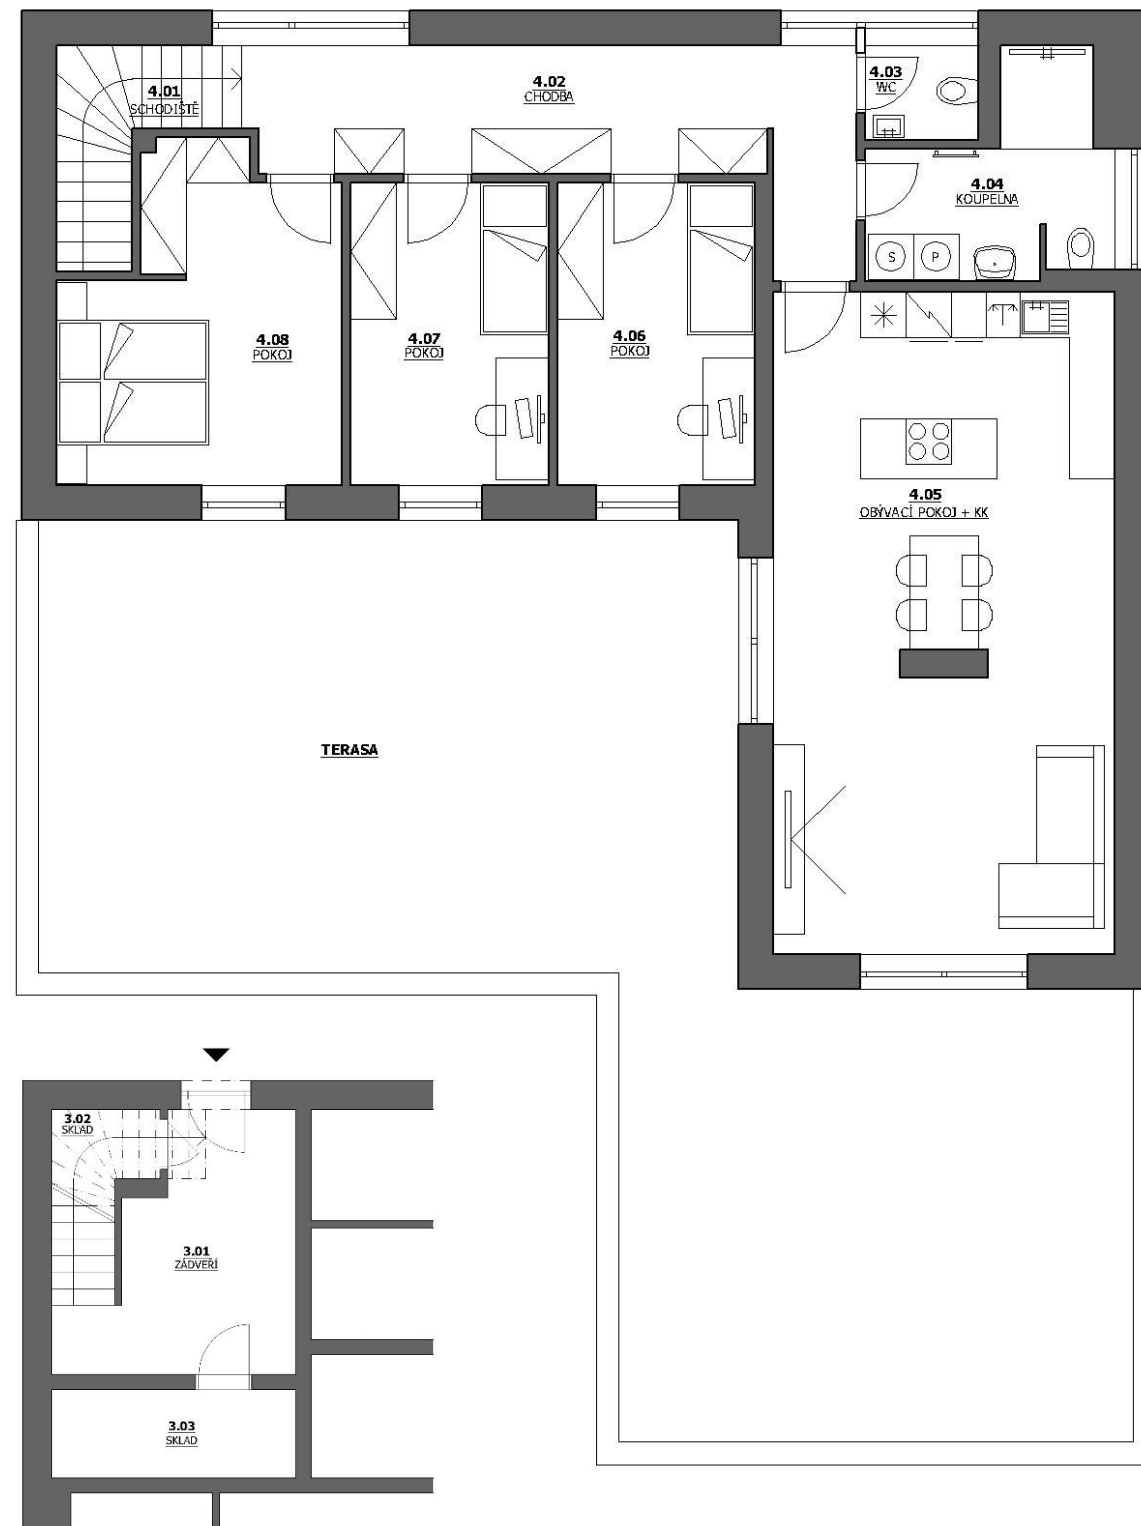


Schéma umístění bytu

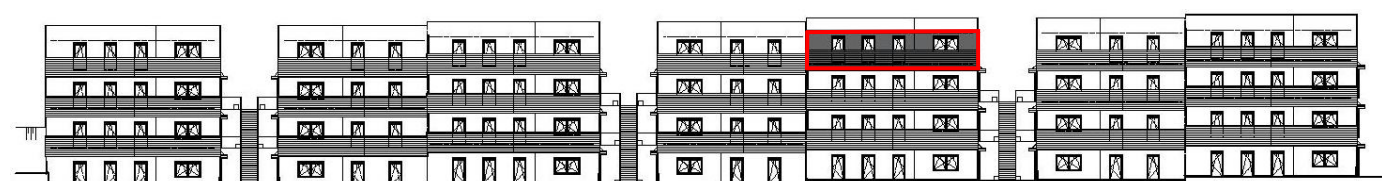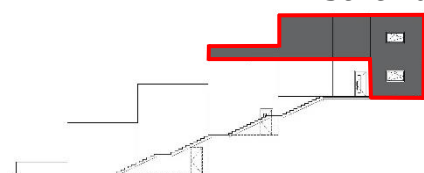

BYT E4 4+kk

ozn.	název místnosti	plocha (m <sup>2</sup> )
3.01	ZÁDVEŘÍ (3.NP)	11,96
3.02	SKLAD (3.NP)	1,90
3.03	SKLAD (3.NP)	5,46
4.01	SCHODIŠTĚ	4,70
4.02	CHODBA	15,18
4.03	WC	1,86
4.04	KOUPELNA	7,22
4.05	OBÝVACÍ POKOJ	38,87
4.06	POKOJ	10,41
4.07	POKOJ	10,41
4.08	LOŽNICE	14,31

**Celková užitná plocha bytu 122,28**

TERASA 95,99

**Celková podlahová plocha 127,14**

Kontaktní údaje:  
 Miroslav Houška  
 Tel: 728 144 090  
 Email: miroslav.houska@terasovedomy.cz  
 www.terasovedomy.cz