

Terasové domy Pelhřimov

Byt G3


Jihozápadní orientace

4+kk

131,73 m²

3. nadzemní podlaží

Terasa


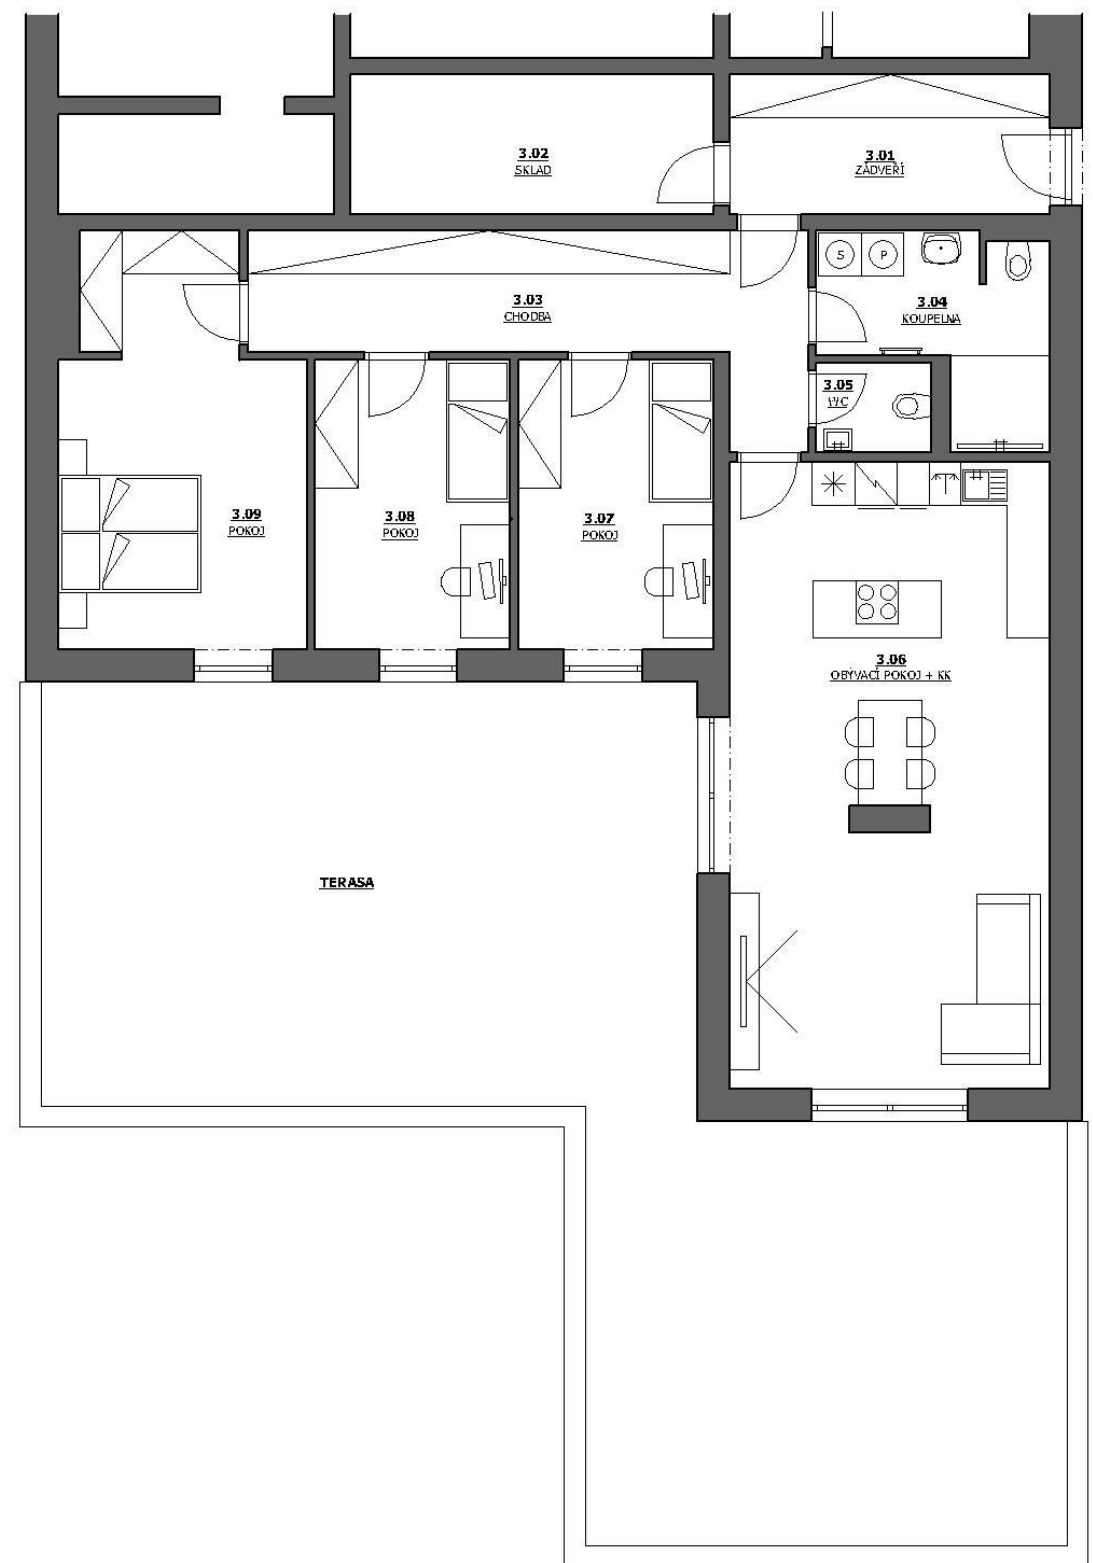


BYT G3 4+kk

ozn.	název místnosti	plocha (m ²)
3.01	ZÁDVEŘÍ	9,06
3.02	SKLAD	10,00
3.03	CHODBA	14,98
3.04	KOUPELNA	7,47
3.05	WC	2,03
3.06	OBÝVACÍ POKOJ	39,77
3.07	POKOJ	11,44
3.08	POKOJ	11,44
3.09	LOŽNICE	18,95
Celková užitná plocha bytu		125,14
TERASA		95,03
Celková podlahová plocha		131,73



Schéma umístění bytu

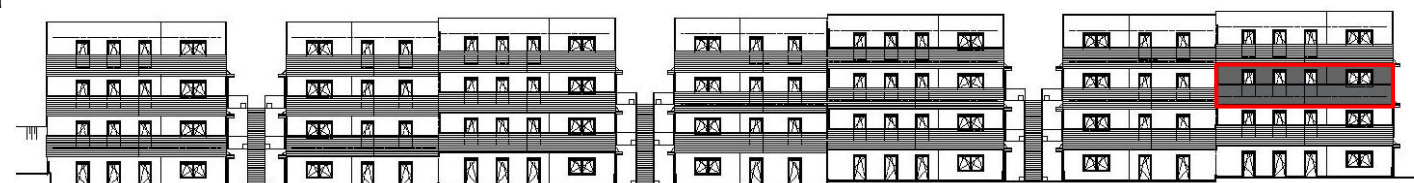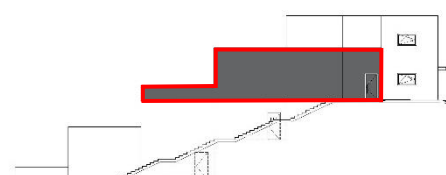

Projektová dokumentace, popis standardů a barevné řešení se mohou v průběhu výstavby měnit z důvodu změn materiálů, technologií a postupu prací. Plochy jednotlivých místností jsou pouze orientační, rozmístění nábytku a vybavení bytu je ilustrační. Vyobrazené zařízení bytu (nábytek) není součástí bytu, rozsah dodávky je specifikován ve standardu bytu.

Kontaktní údaje:
 Miroslav Houška
 Tel: 728 144 090
 Email: miroslav.houska@terasovedomy.cz
 www.terasovedomy.cz