

Terasové domy Pelhřimov

Byt G4

Jihozápadní orientace

4+kk

127,14 m²

4. nadzemní podlaží

Terasa



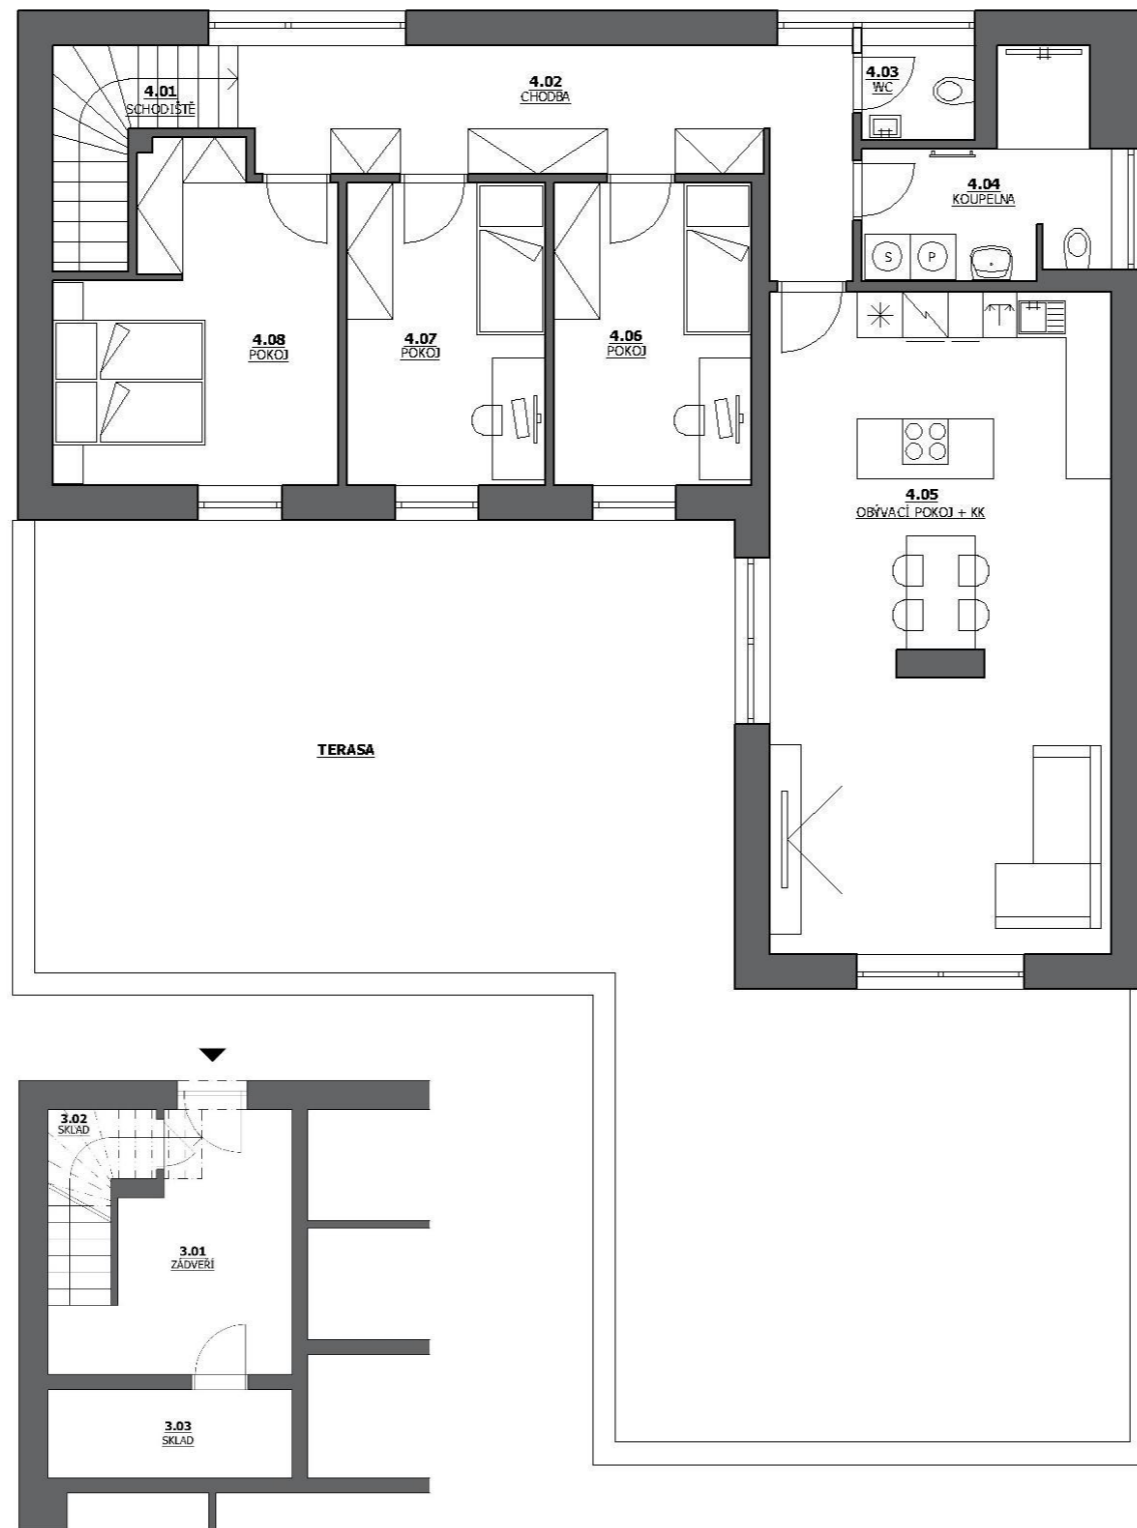


Schéma umístění bytu

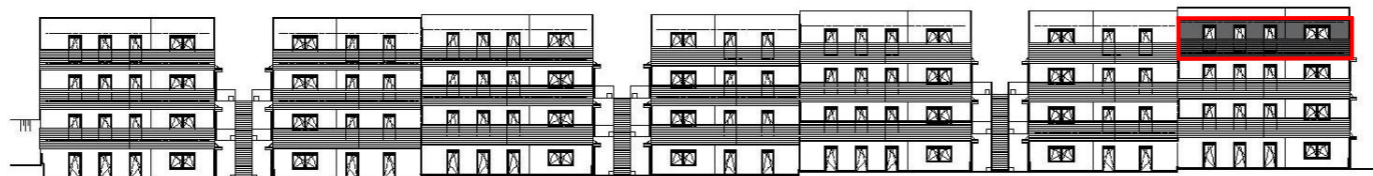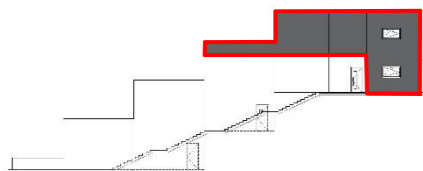

BYT G4 4+kk

ozn.	název místnosti	plocha (m ²)
3.01	ZÁDVEŘÍ (3.NP)	11,96
3.02	SKLAD (3.NP)	1,90
3.03	SKLAD (3.NP)	5,46
4.01	SCHODIŠTĚ	4,70
4.02	CHODBA	15,18
4.03	WC	1,86
4.04	KOUPELNA	7,22
4.05	OBÝVACÍ POKOJ	38,87
4.06	POKOJ	10,41
4.07	POKOJ	10,41
4.08	LOŽNICE	14,31

Celková užitná plocha bytu 122,28

TERASA 95,03

Celková podlahová plocha 127,14

Kontaktní údaje:
 Miroslav Houška
 Tel: 728 144 090
 Email: miroslav.houska@terasovedomy.cz
 www.terasovedomy.cz