

Terasové domy Pelhřimov

Byt
D4

Podlaží
4NP

Dispozice
3+kk

Orientace
Terasa / zahrada

JZ
ANO

ozn.	název místnosti	plocha (m ²)
3.01	ZÁDVEŘÍ (3.NP)	11,96
3.02	SKLAD (3.NP)	1,90
3.03	SKLAD (3.NP)	5,46
4.01	SCHODIŠTĚ	4,70
4.02	CHODBA	11,78
4.03	WC	1,86
4.04	KOUPELNA	7,22
4.05	OBÝVACÍ POKOJ	38,87
4.06	POKOJ	13,31
4.07	LOŽNICE	14,30

Celková užitná plocha bytu 111,36 m²

TERASA 83,10

Celková podlahová plocha bytu 119,36 m²

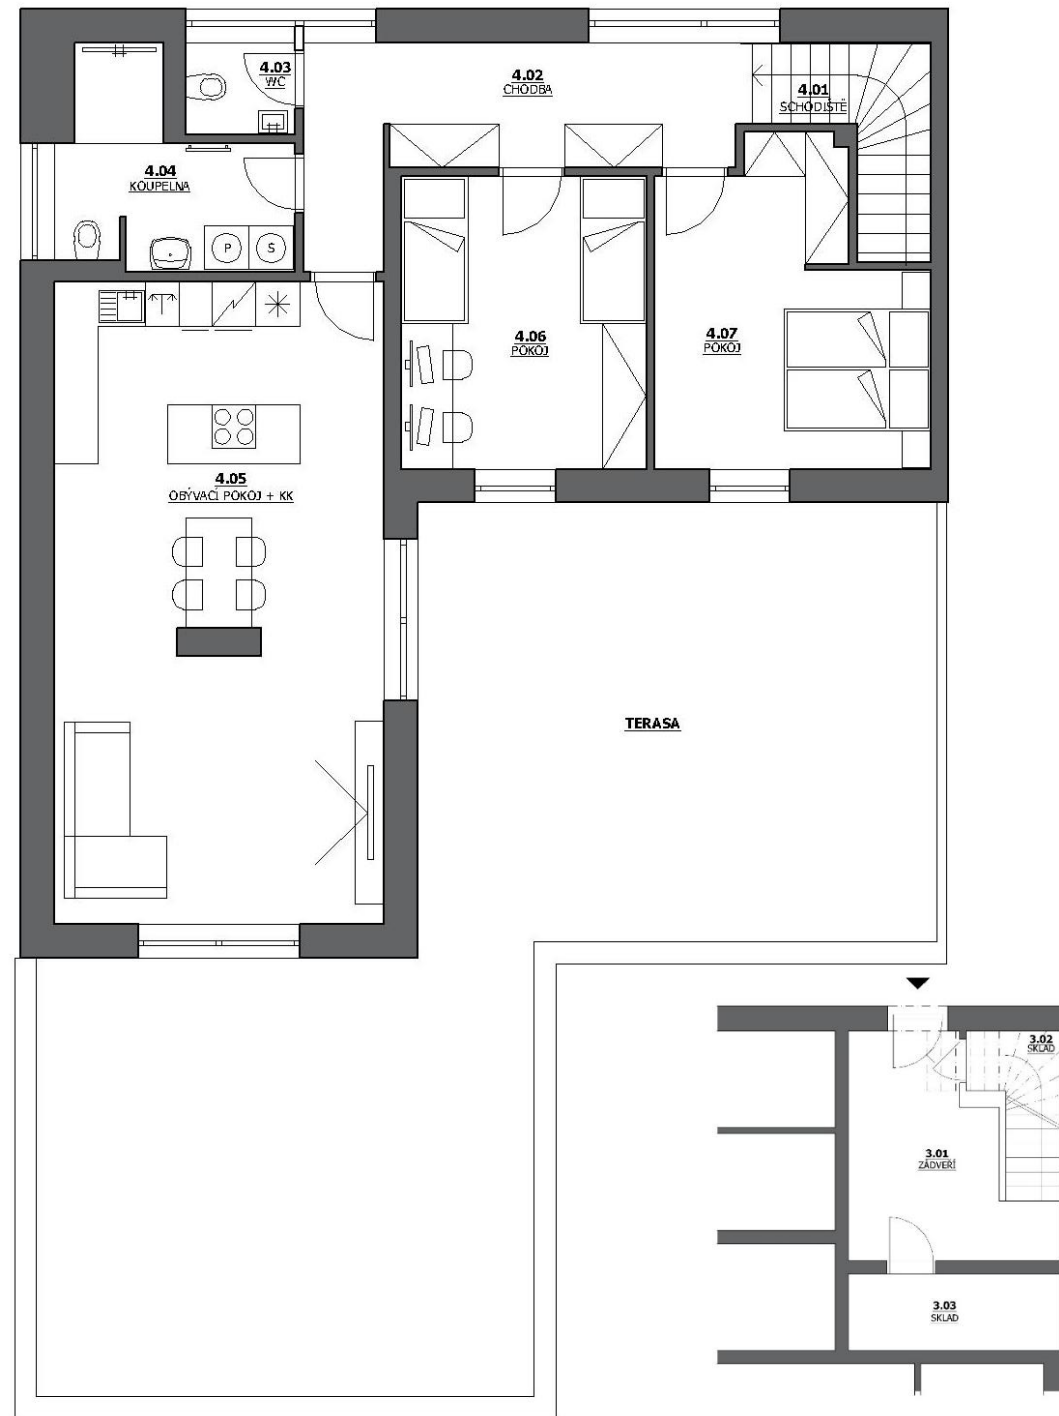


Schéma umístění bytu


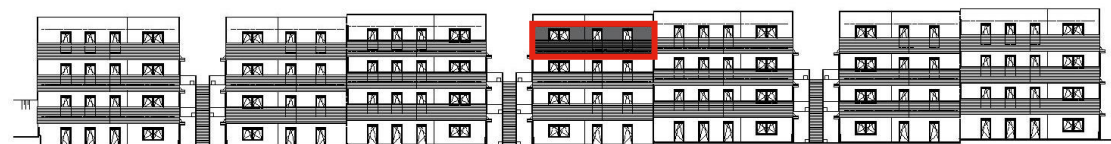


Schéma umístění bytu

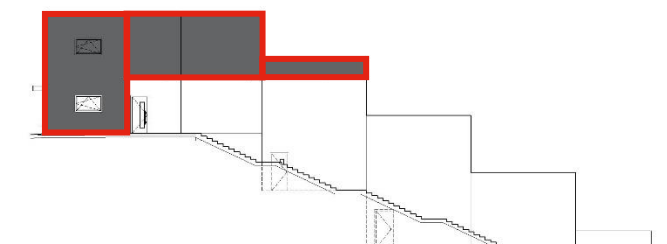

Projektová dokumentace, popis standardů a barevné řešení se mohou v průběhu výstavby měnit z důvodu změn materiálů, technologií a postupu prací. Plochy jednotlivých místností jsou pouze orientační, rozmístění nábytku a vybavení bytu je ilustrační. Vyobrazení zařízení bytu (nábytek) není součástí dodávky, rozsah dodávky je specifikován ve standardu bytu.

www.terasovedomy.cz

Miroslav Houška

+420 728 144 090

miroslav.houska@terasovedomy.cz